ინდივიდუალური საცხოვრებელი სახლი

ლისის კომპლექსი სახლი # 196

ქ. თბილისი, სოფელი ლისი

დამკვეთი: შპს "ლისი ჰილსი"

საერთო საცხოვრებელი ფართი: 606.9
სართო საზაფხულო ფართი: 71.4

2021.05.07

თაბუკაშვილის ქუჩა #27
საქართველო, თბილისი 0108
www.spectrum.ge

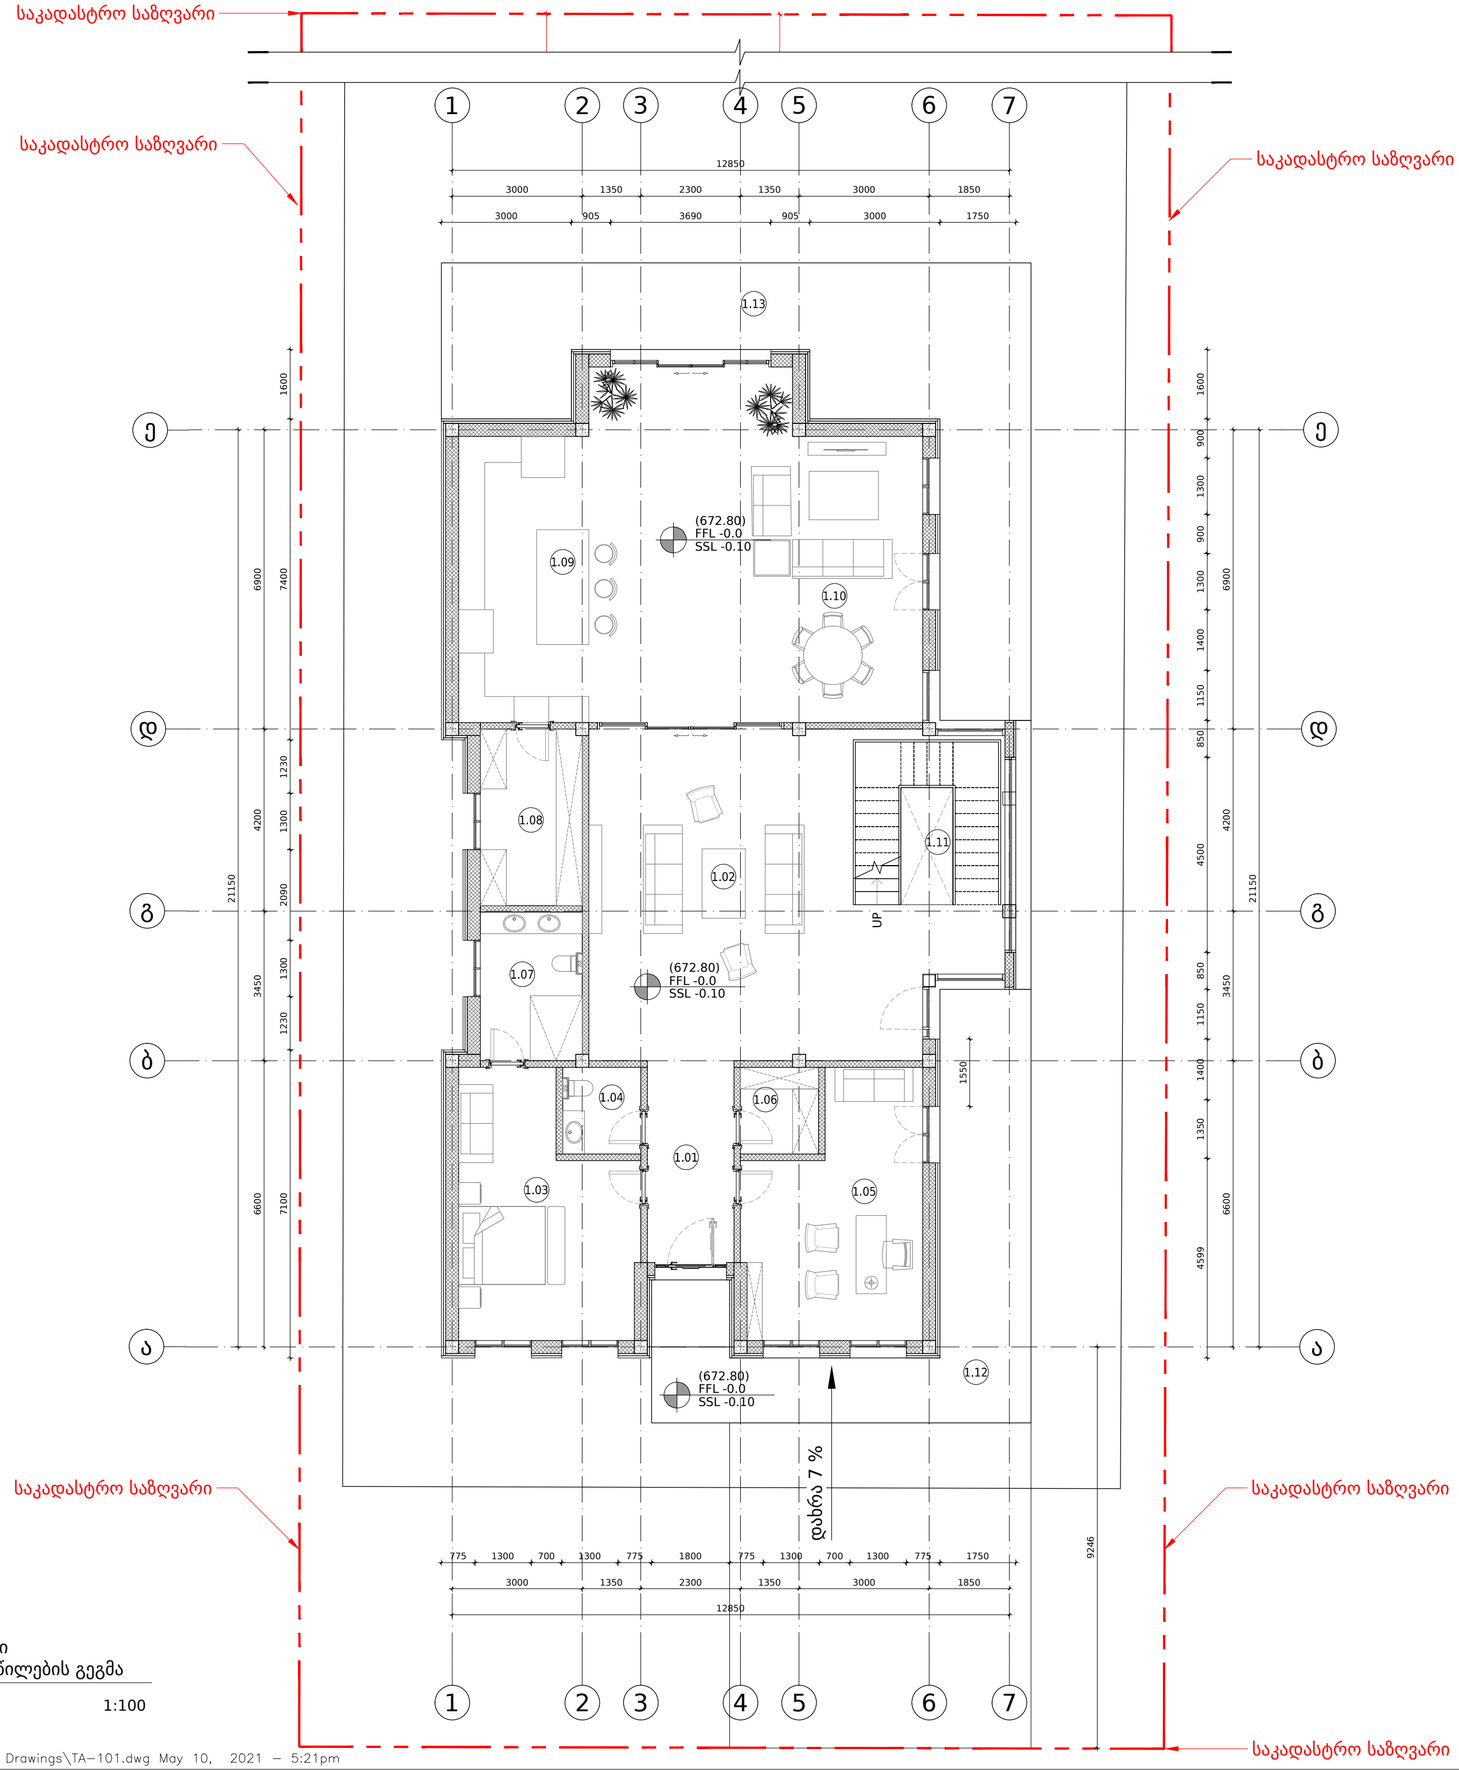

პირველი სართულის განაწილების ცხრილი		
სივრცე	დასახელება	ფართი
1.01	ჰოლი	9.3
1.02	მისაღები	50
1.03	საძინებელი 1	21.9
1.04	WC	3.6
1.05	კაბინეტი	21.9
1.06	გარდერობი	3.6
1.07	WC	8
1.08	საკუჭნაო	9.5
1.09	სამზარეულო	39
1,10	სასადილო / მისაღები	39
1.11	კიბის უჯრედი	19.5
1.12	ტერასა 1	30
1.13	ტერასა 2	32.6
	ჯამი	261.8

საცხოვრებელი ფართი 205.8 მ²
საზაფხულო ფართი 62.6 მ²
კიბის უჯრედი 19.5 მ²

პირველი სართული
გენერალური განაწილების გეგმა

მასშტაბი 1:100

FILE PATH: D:\000-1 lisi house\0_Autocad Drawings\TA-101.dwg May 10, 2021 - 5:21pm

OWNER:
შპს "ლიხი ჰიდრო"
405235375

No:	Date:	Revision:	Issued by:
-	-	-	-
---	---	---	---
---	---	---	---
---	---	---	---

KEY PLAN:

DESIGN ARCHITECT
SPECTRUM
0108 TBILISI, R. Tabukashvili Street 27 T + 995 555 63 03 00 www.spectrum.ge

ARCHITECT OF RECORD
SPECTRUM
0108 TBILISI, R. Tabukashvili Street 27 T + 995 555 63 03 00 www.spectrum.ge

STRUCTURAL CONSULTANT

... T + --- www.---

MEP CONSULTANT

... T + --- www.---

INTERIOR DESIGN CONSULTANT

... T + --- www.---

ACOUSTICAL CONSULTANT

... T + --- www.---

LIGHTING CONSULTANT

... T + --- www.---

KITCHEN AND LAUNDRY CONSULTANT

... T + --- www.---

PROJECT:
ინდივიდუალური საცხოვრებელი სახლი

TITLE:
PLAN

SEAL:	DRAWN BY: SPECTRUM GZ	APPROVED BY: DN	
	FILE:	PROJECT NO: ---	
	SCALE: 1:100 @ A2		SHEET NO: 11
DRAWING NO: A-101	REVISION: ---	STATUS: ---	

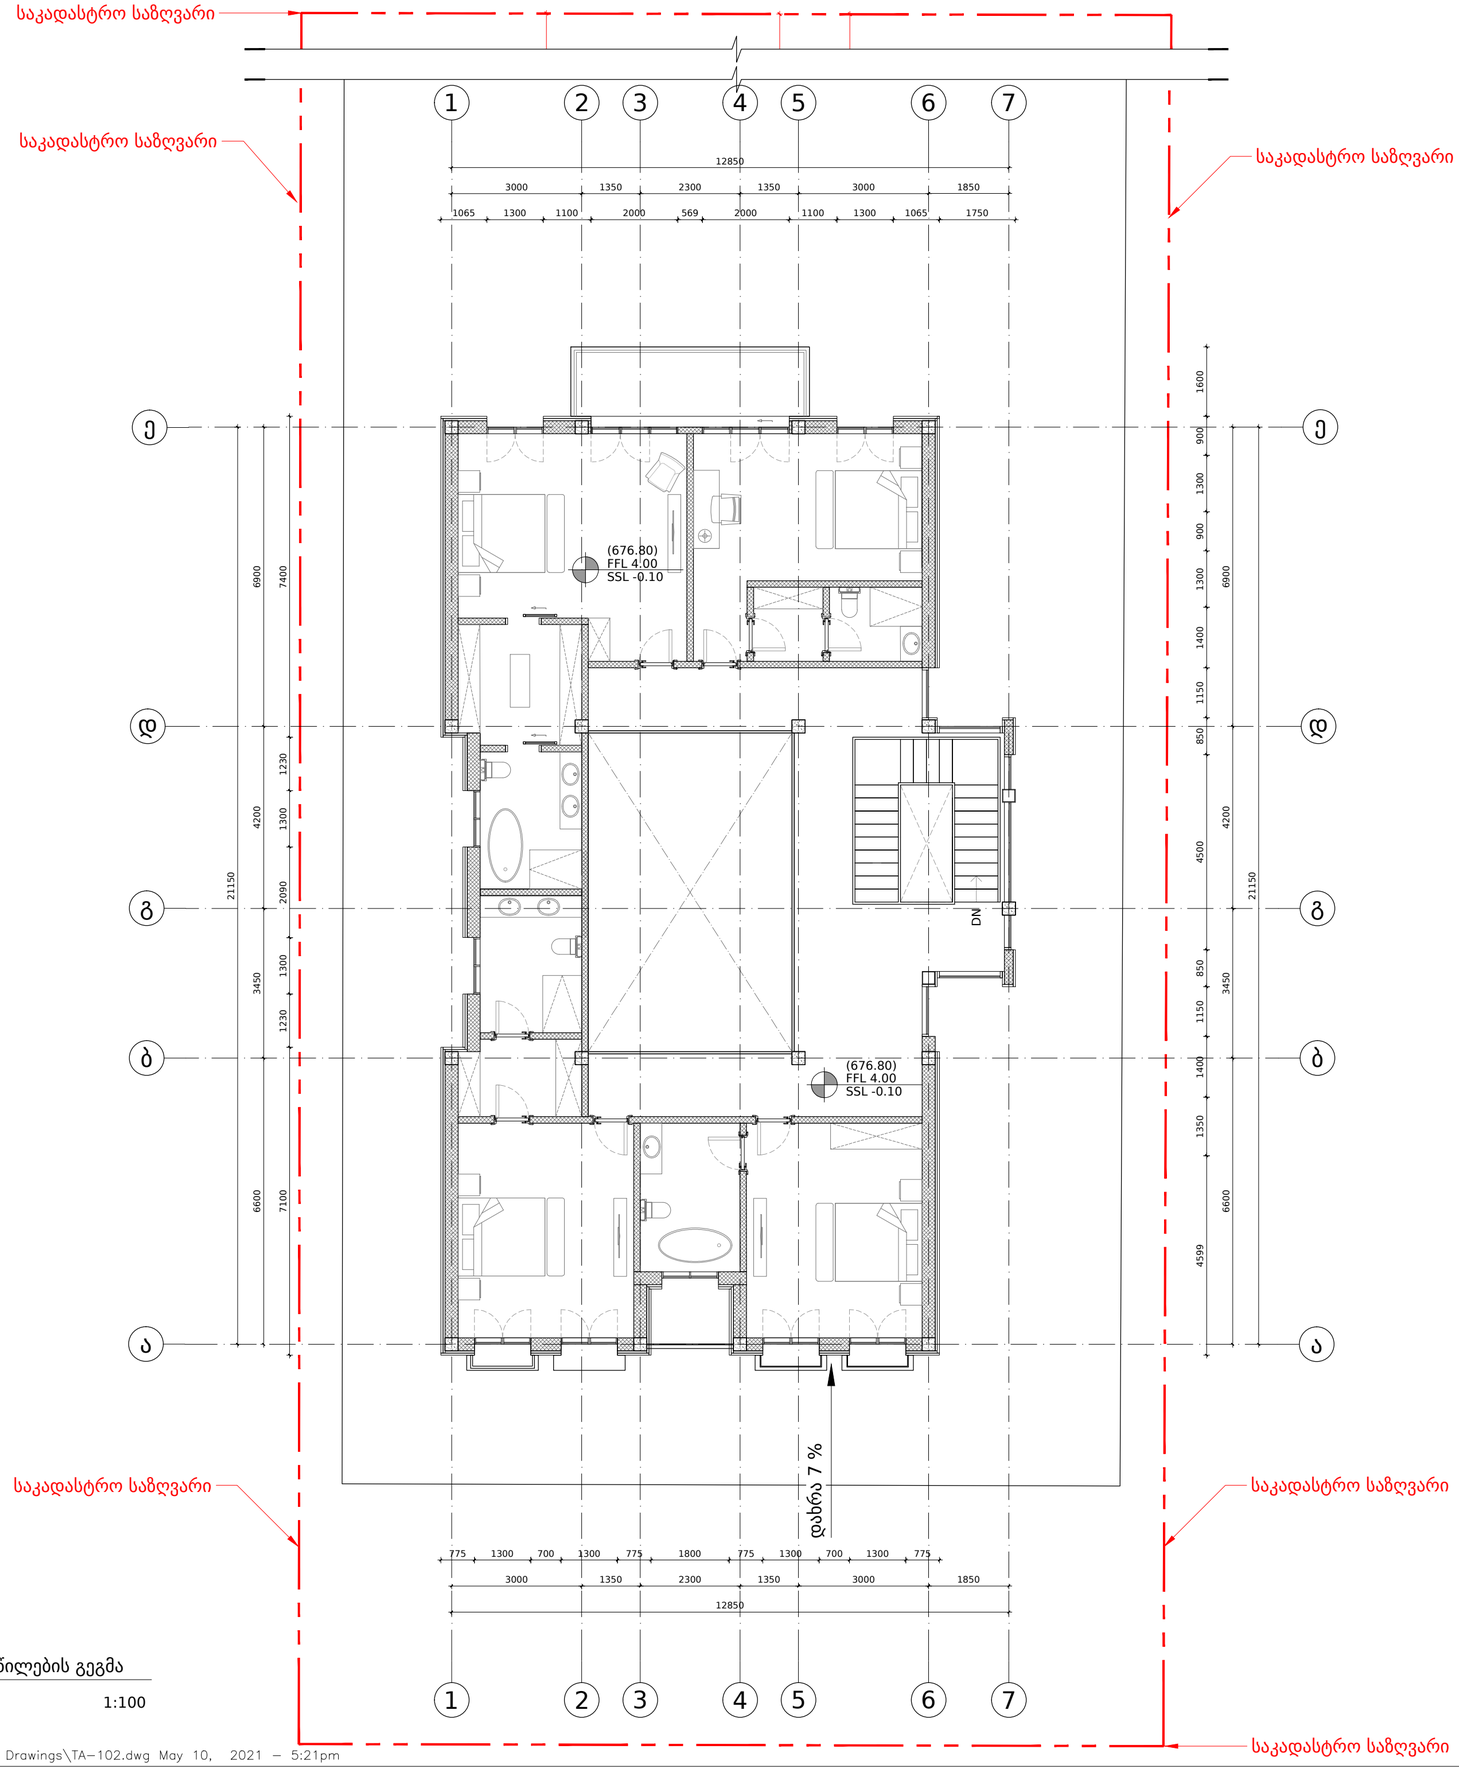

მეორე სართულის განაწილების ცხრილი		
სივრცე	დასახელება	ფართი
1.01	დერეფანი	35
1.02	საძინებელი 1	20
1.03	გარდერობი 1	4.9
1.04	WC 1	7.4
1.05	საძინებელი 2	20
1.06	WC 2	7.8
1.07	საძინებელი 3	20
1.08	გარდერობი 2	2.7
1.09	WC 3	3.6
1,10	მთავარი საძნებელი	24.7
1.11	მთვარი საძინებლის გარდერობი	7.8
1.12	WC 4	7.4
1.13	კიბის უჯრედი	19.5
1.14	აივანი	8.8
	ჯამი	253

საცხოვრებელი ფართი 161.3 მ²
საზაფხულო ფართი 8.8 მ²
კიბის უჯრედი 19.5 მ²

მეორე სართული
გენერალური განაწილების გეგმა

მასშტაბი 1:100

FILE PATH: D:\000-1 lisi house\0_Autocad Drawings\TA-102.dwg May 10, 2021 - 5:21pm

OWNER:
შპს "ლისი ჰიულსი"
405235375

No:	Date:	Revision:	Issued by:
---	---	---	---
---	---	---	---
---	---	---	---

KEY PLAN:

DESIGN ARCHITECT
SPECTRUM
0108 TBILISI, R. Tabukashvili Street 27
T + 995 555 63 03 00
www.spectrum.ge

ARCHITECT OF RECORD
SPECTRUM
0108 TBILISI, R. Tabukashvili Street 27
T + 995 555 63 03 00
www.spectrum.ge

STRUCTURAL CONSULTANT

...
T + ---
www.---

MEP CONSULTANT

...
T + ---
www.---

INTERIOR DESIGN CONSULTANT

...
T + ---
www.---

ACOUSTICAL CONSULTANT

...
T + ---
www.---

LIGHTING CONSULTANT

...
T + ---
www.---

KITCHEN AND LAUNDRY CONSULTANT

...
T + ---
www.---

PROJECT:
ინდივიდუალური საცხოვრებელი სახლი

TITLE:
PLAN

SEAL:

DRAWN BY: SPECTRUM GZ
APPROVED BY: DN
FILE:
PROJECT NO: ---
SCALE: 1:100 @ A2
SHEET NO: 11
DRAWING NO: A-101
REVISION: ---
STATUS: ---

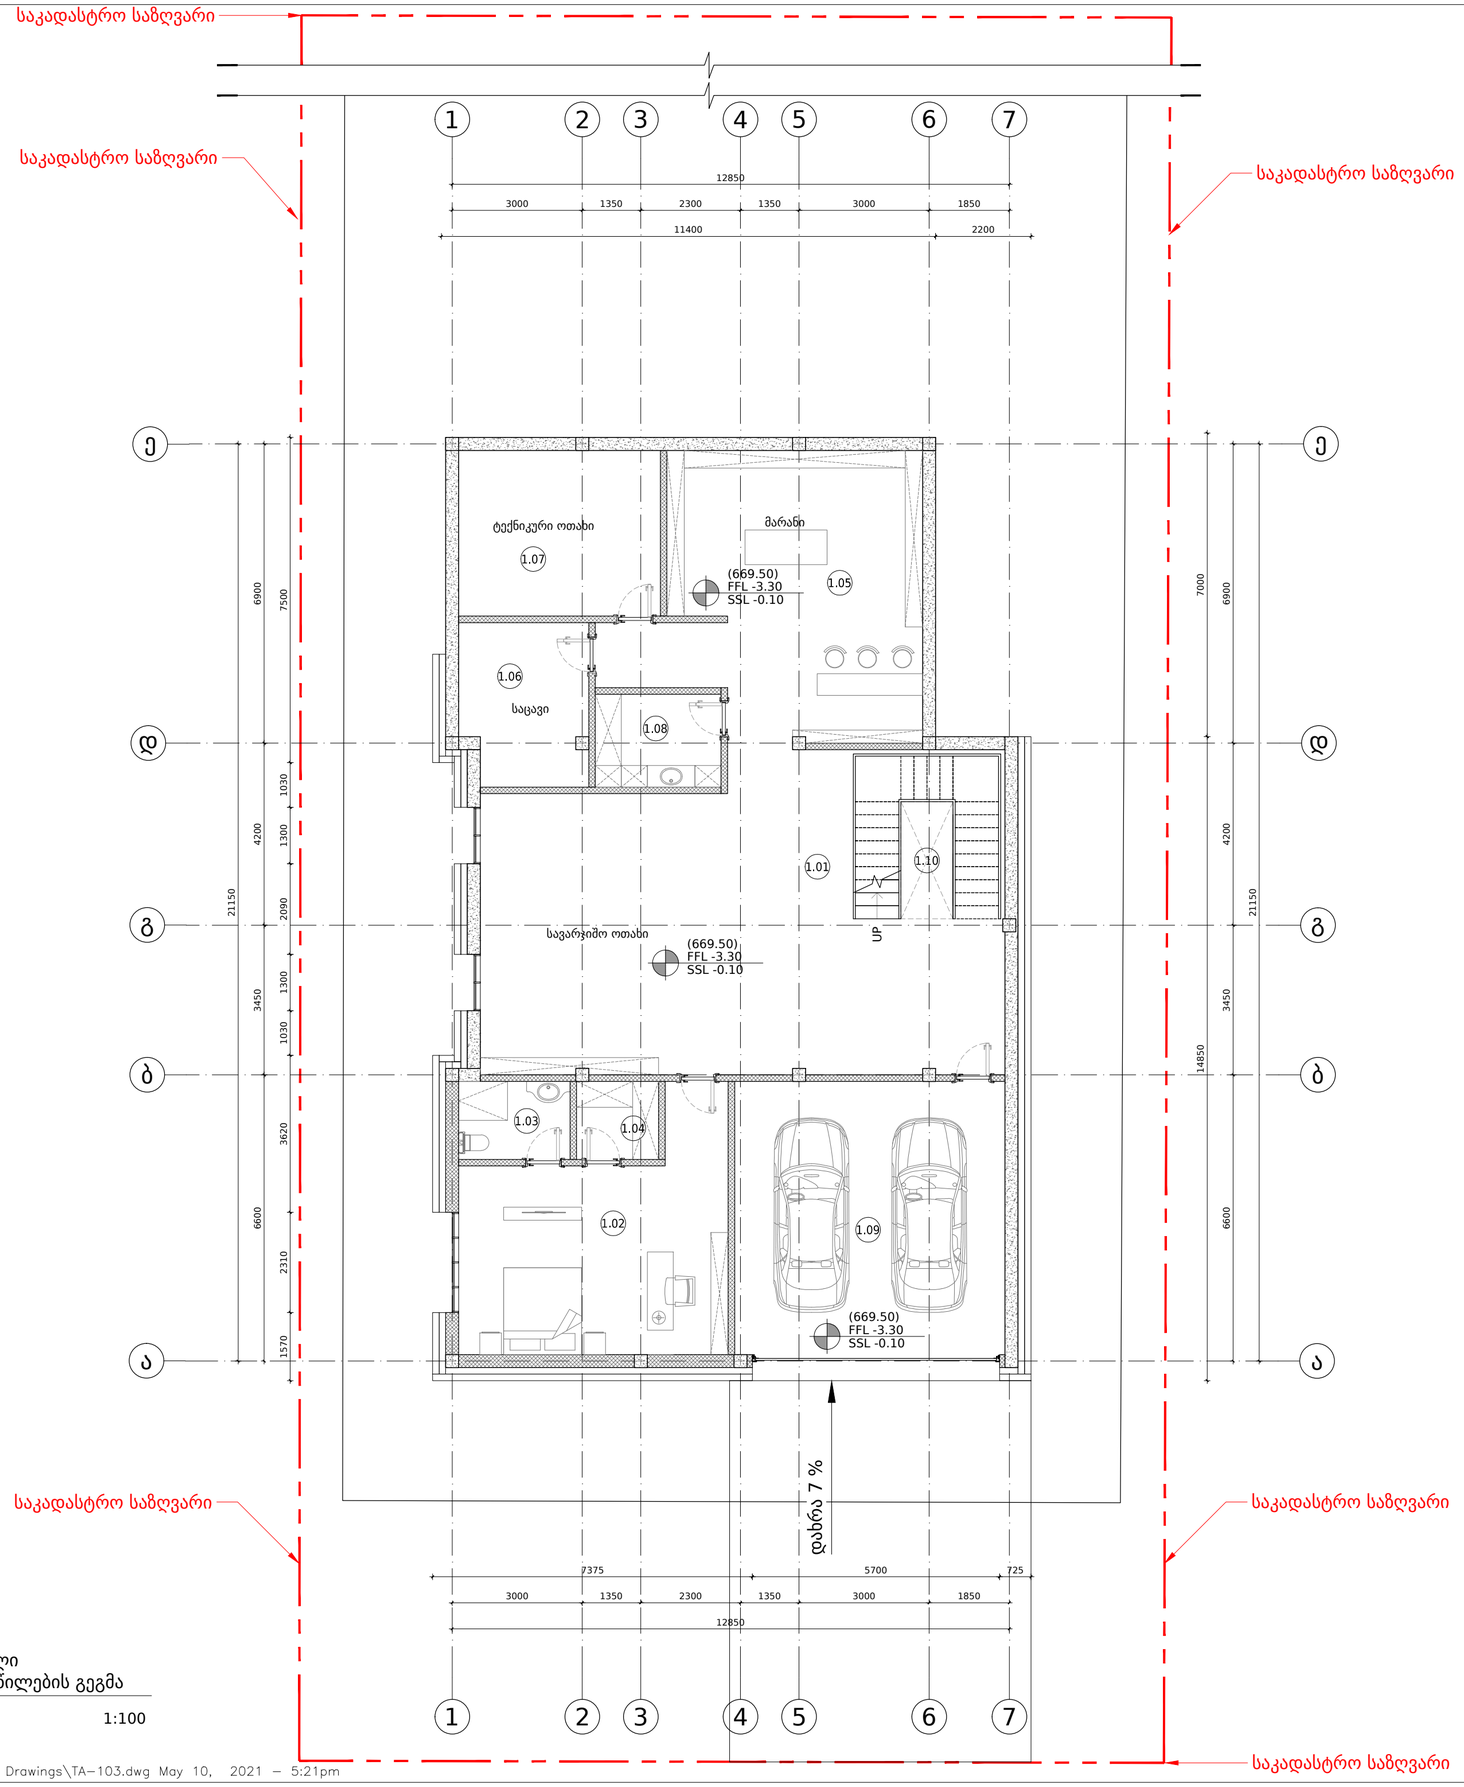

სარდაფის სართულის განაწილების ცხრილი		
სივრცე	დასახელება	ფართი
1.01	ჰოლი	38
1.02	საძინებელი	29.9
1.03	WC	4.6
1.04	გარდერობი	3.4
1.05	მარანი	31.3
1.06	საცავი	10.8
1.07	ტექნიკური ოთახი	17.8
1.08	სამრეცხაო	6.2
1.09	ავტოფარეხი	39.3
1,10	კიბის უჯრედი	19.5
	ჯამი	280

საცხოვრებელი ფართი 124.2 მ²
კიბის უჯრედი 19.5 მ²
დამხმარე ფართი 57.1 მ²

სარდაფის სართული
გენერალური განაწილების გეგმა

მასშტაბი 1:100

FILE PATH: D:\000-1 lisi house\0_Autocad Drawings\TA-103.dwg May 10, 2021 - 5:21pm

OWNER:
შპს "ლისი ჰილსი"
405235375

No:	Date:	Revision:	Issued by:
---	---	---	---
---	---	---	---
---	---	---	---

KEY PLAN:

DESIGN ARCHITECT
SPECTRUM
0108 TBILISI, R. Tabukashvili Street 27
T + 995 555 63 03 00
www.spectrum.ge

ARCHITECT OF RECORD
SPECTRUM
0108 TBILISI, R. Tabukashvili Street 27
T + 995 555 63 03 00
www.spectrum.ge

STRUCTURAL CONSULTANT

...
T + ---
www.---

MEP CONSULTANT

...
T + ---
www.---

INTERIOR DESIGN CONSULTANT

...
T + ---
www.---

ACOUSTICAL CONSULTANT

...
T + ---
www.---

LIGHTING CONSULTANT

...
T + ---
www.---

KITCHEN AND LAUNDRY CONSULTANT

...
T + ---
www.---

PROJECT:
ინდივიდუალური საცხოვრებელი სახლი

TITLE:
PLAN

SEAL:	DRAWN BY: SPECTRUM GZ	APPROVED BY: DN
	FILE:	PROJECT NO: ---
	SCALE: 1:100 @ A2	SHEET NO: 11
DRAWING NO: A-101	REVISION: ---	STATUS: ---